



CITTA DI ISCHIA

Provincia di Napoli



**PROGETTO PER LA REALIZZAZIONE DI 156 LOCULI
NEL CIMITERO DEL COMUNE DI ISCHIA,
MANUTENZIONE STRAORDINARIA COPERTURA
DELLE EDICOLE CIMITERIALI
E ADEGUAMENTO IMPIANTO ELETTRICO**

Località: Via Cartaromana 25


ELABORATO GRAFICO

Tavola unica

Il Responsabile Unico del Procedimento
Ing. Luigi De Angelis

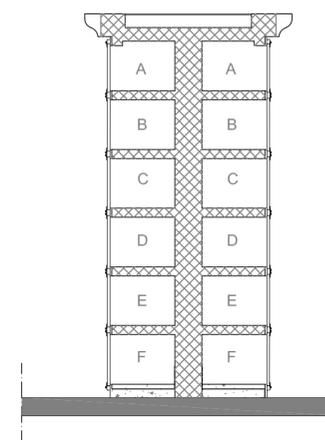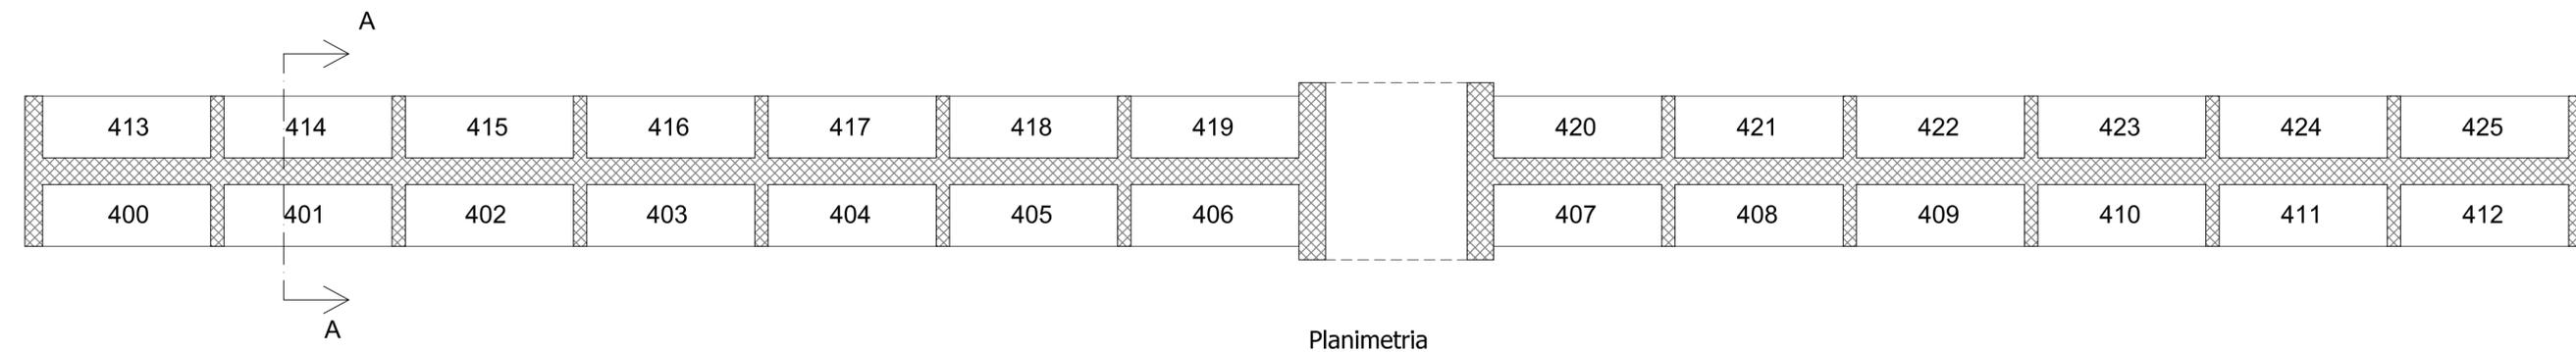

Sezione A-A

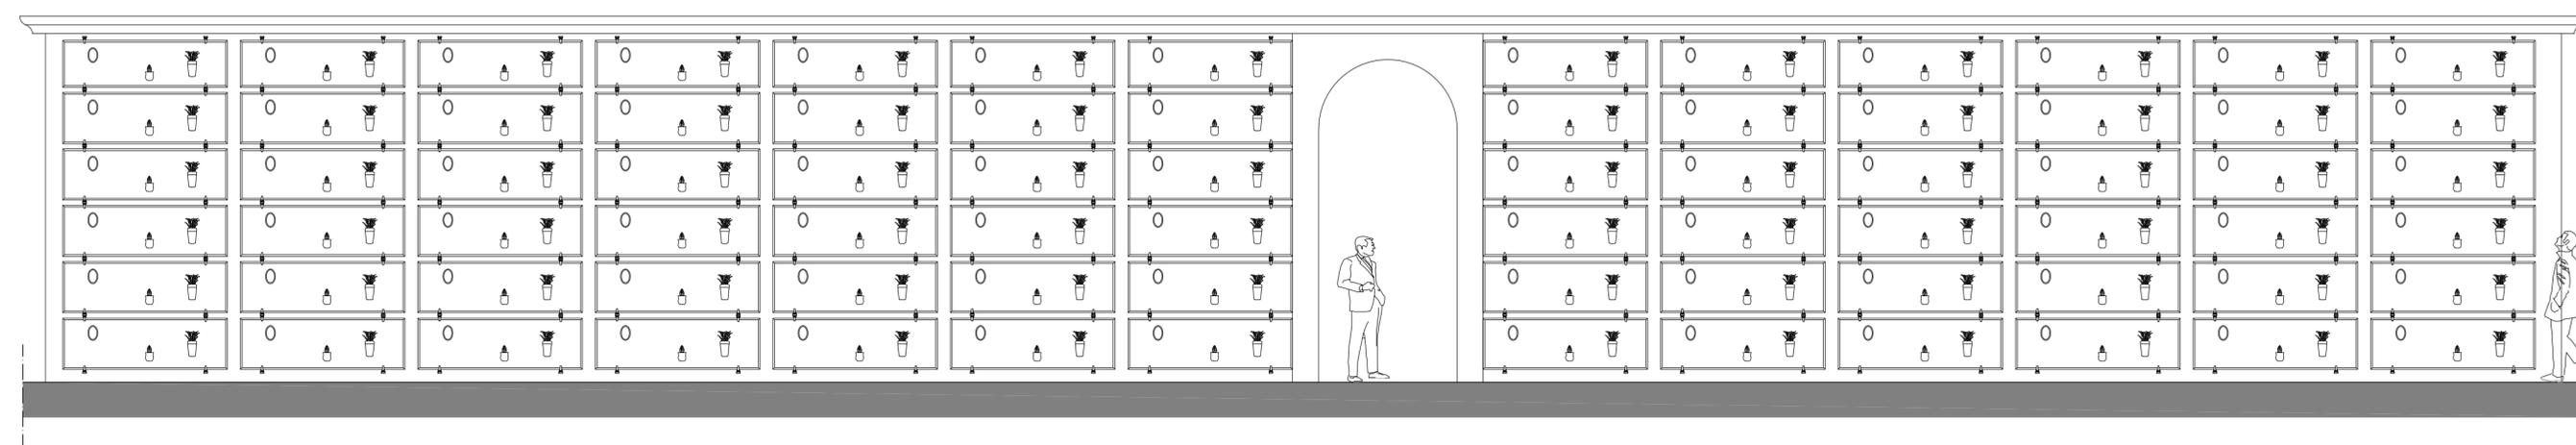

Prospetto